



CALLE LA RIOJA



CALLE SAN LUIS

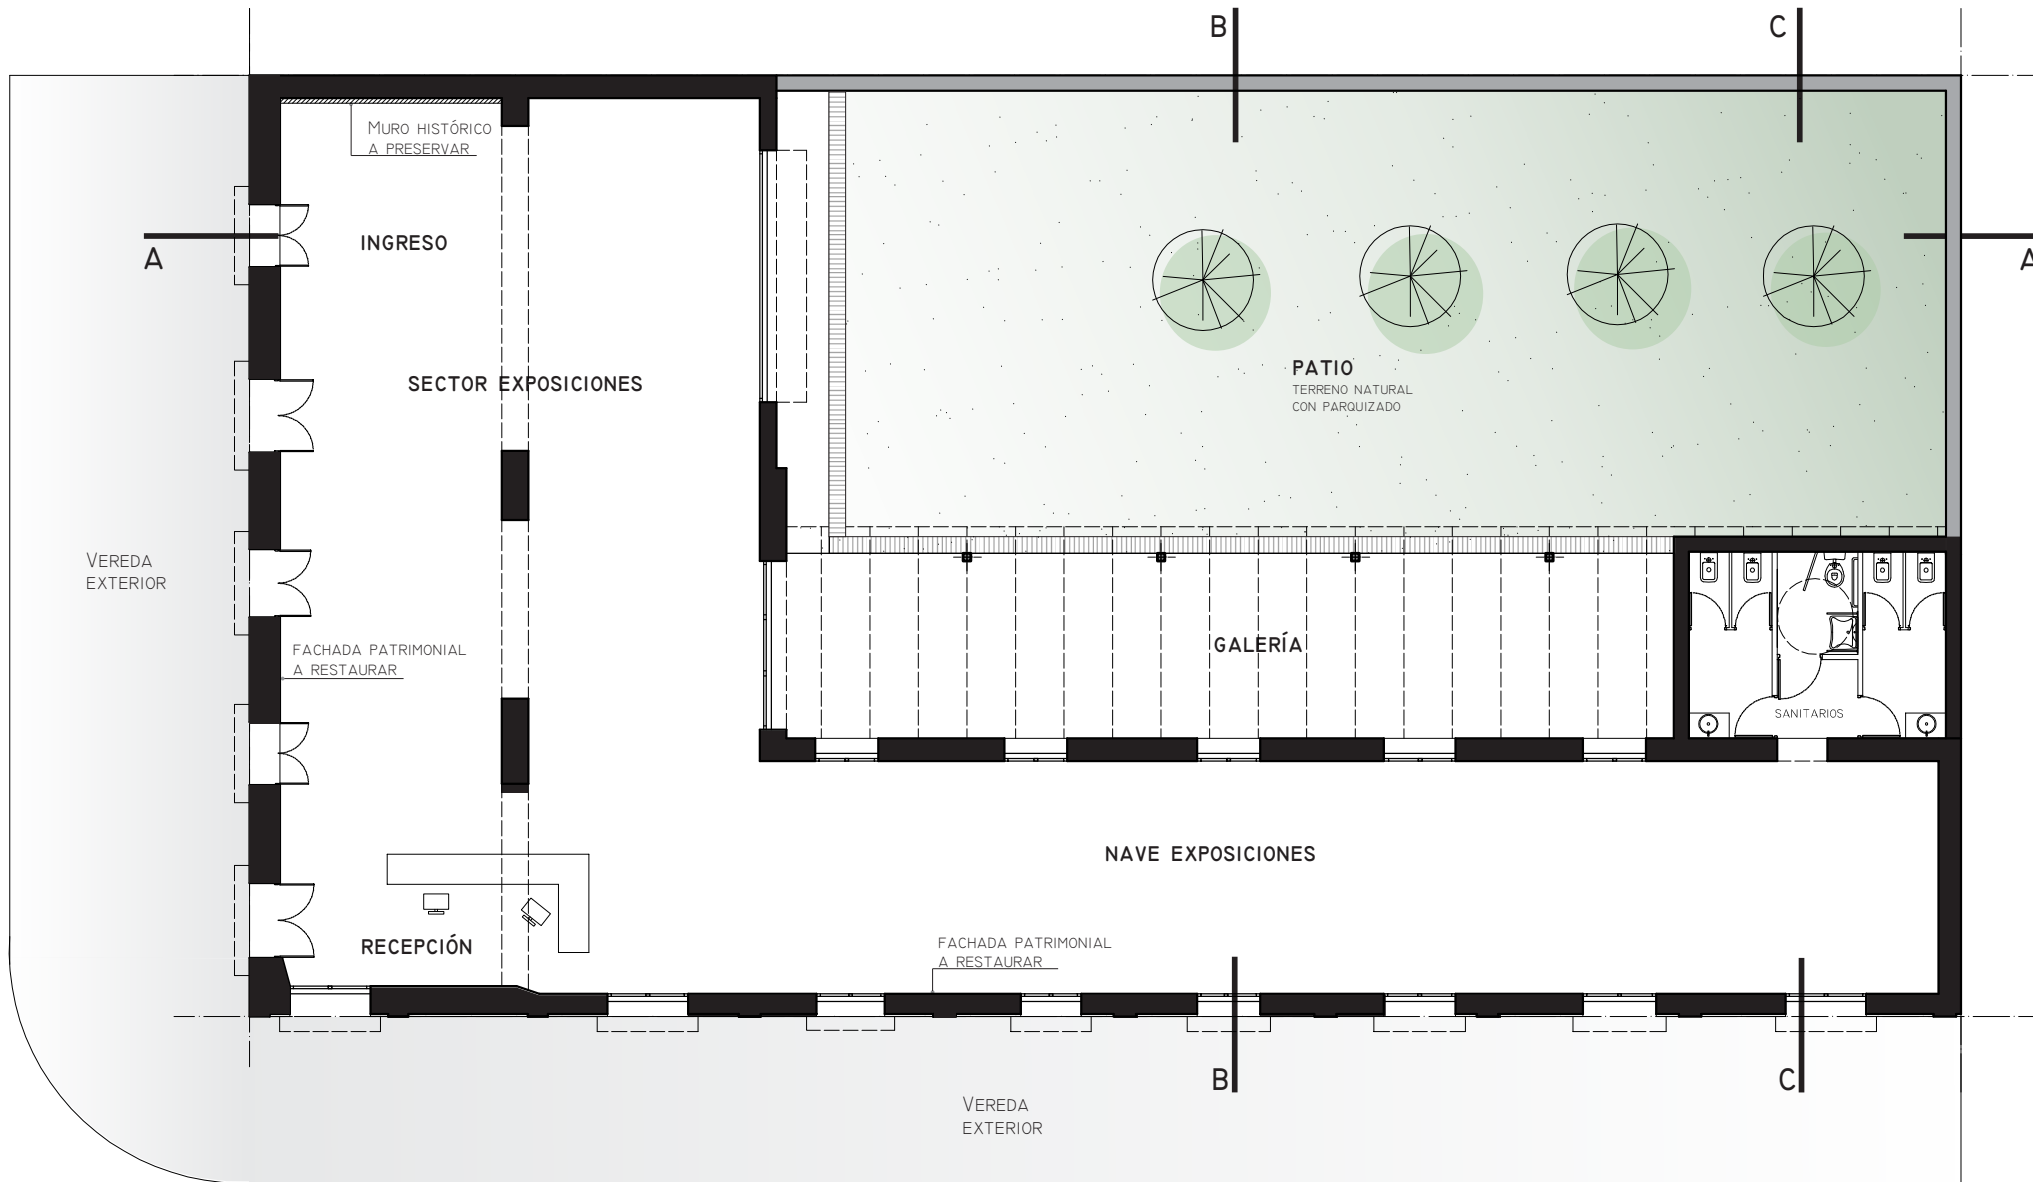


PLANTA GENERAL

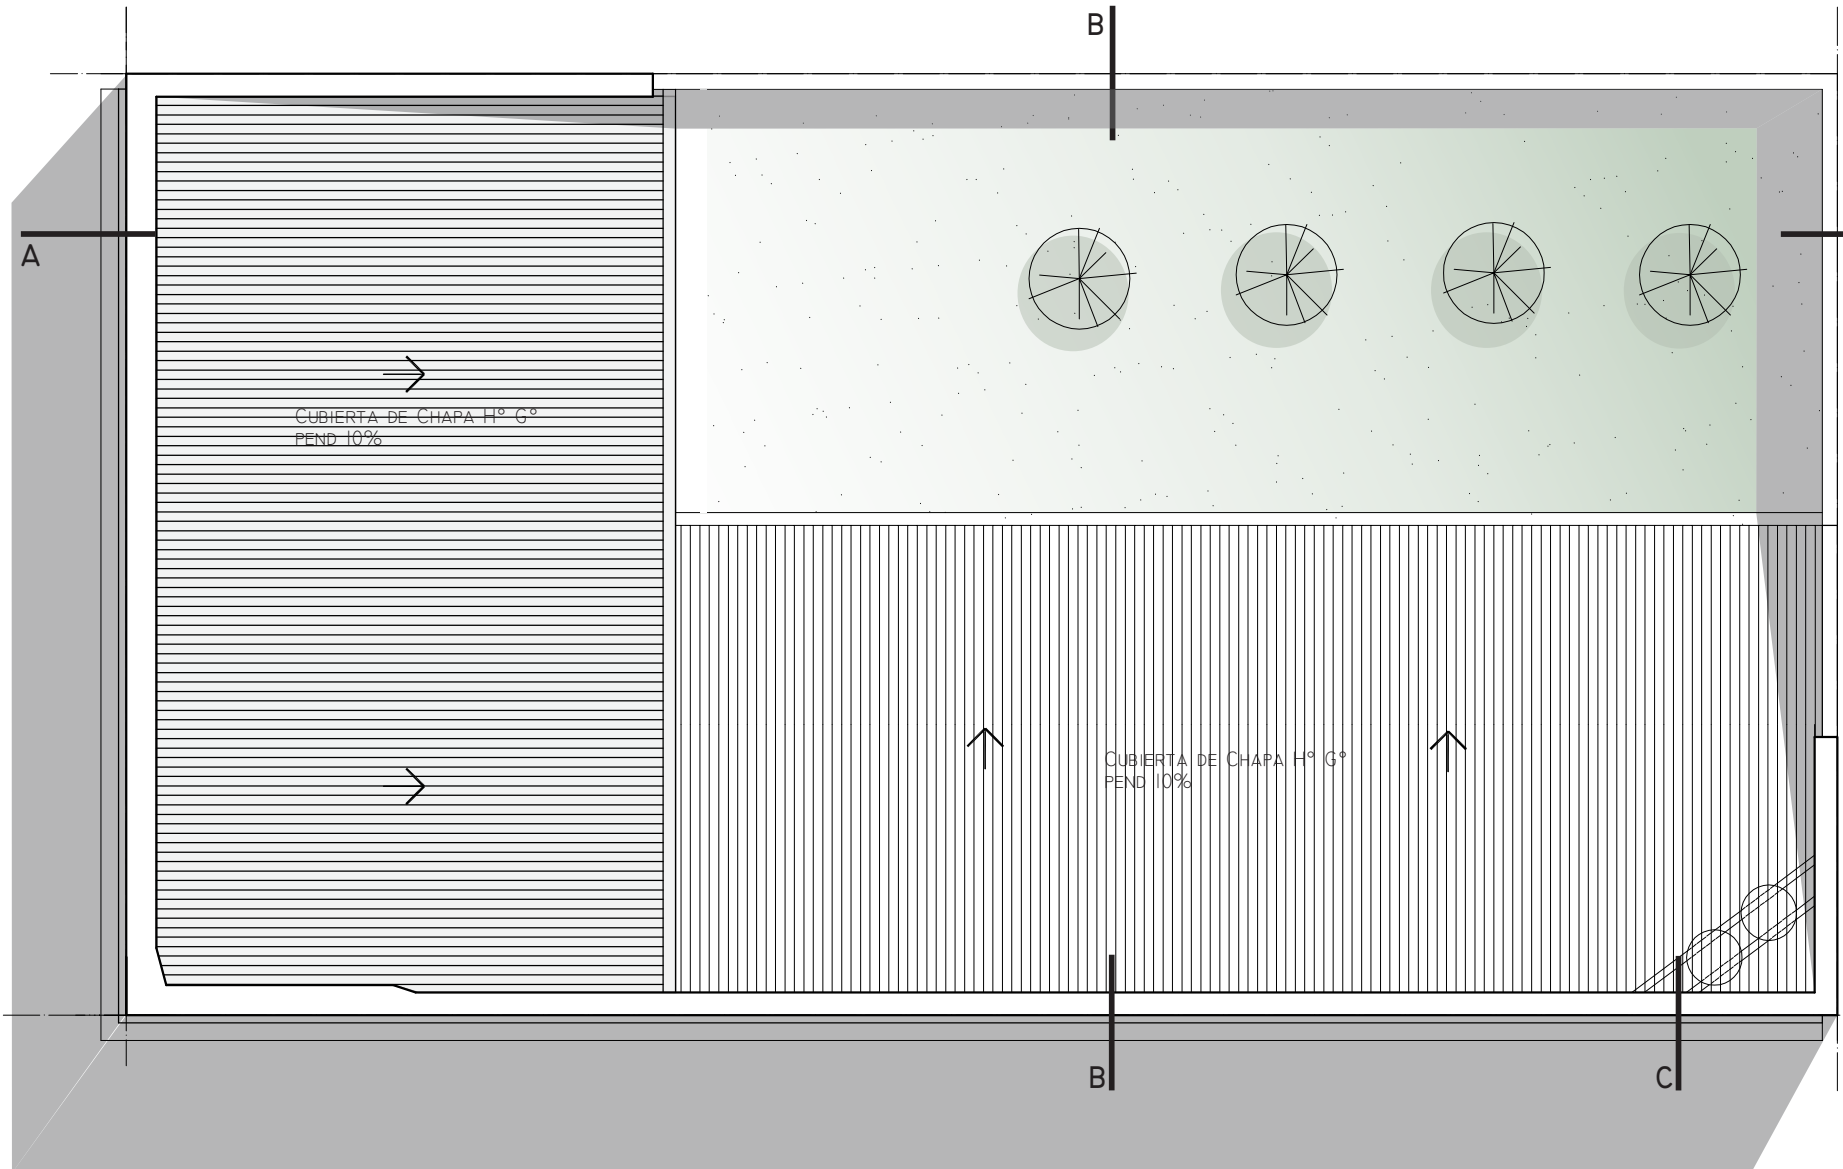


CUBIERTA DE CHAPA Hº Gº  
PEND 10%

CUBIERTA DE CHAPA Hº Gº  
PEND 10%

PLANTA CUBIERTA GENERAL

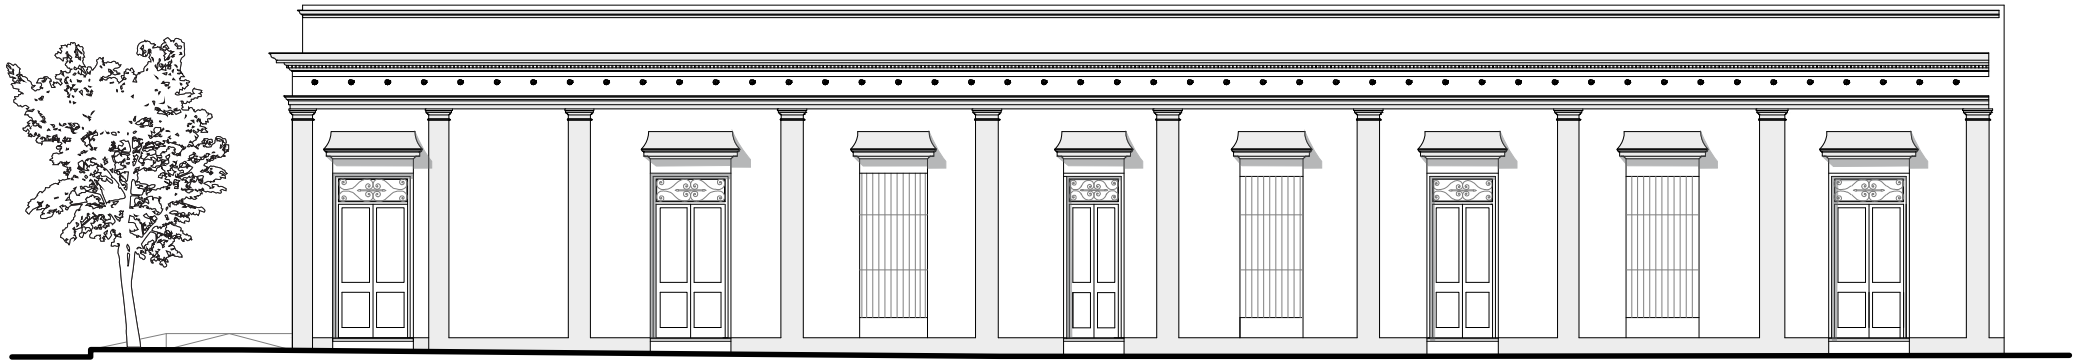

FACHADA CALLE SAN LUIS

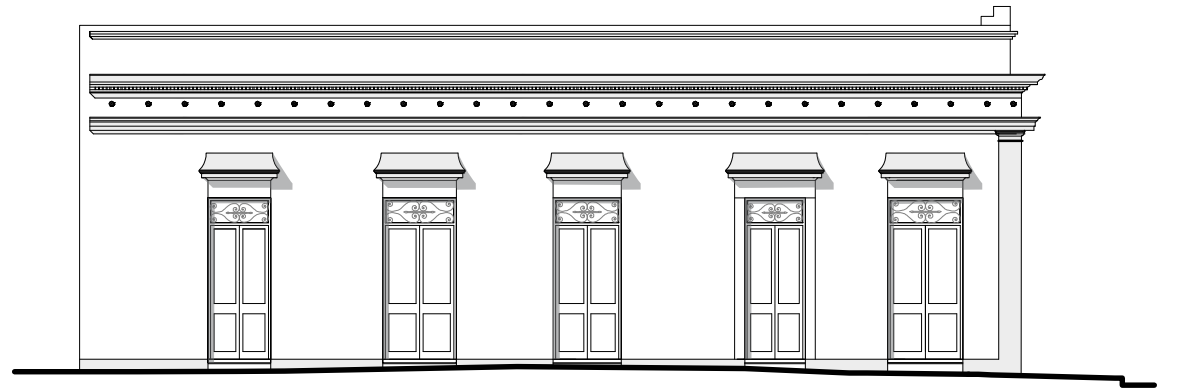

FACHADA CALLE LA RIOJA

